




## СХЕМА ПАВИЛЬОНОВ А,В,С


Павильон А

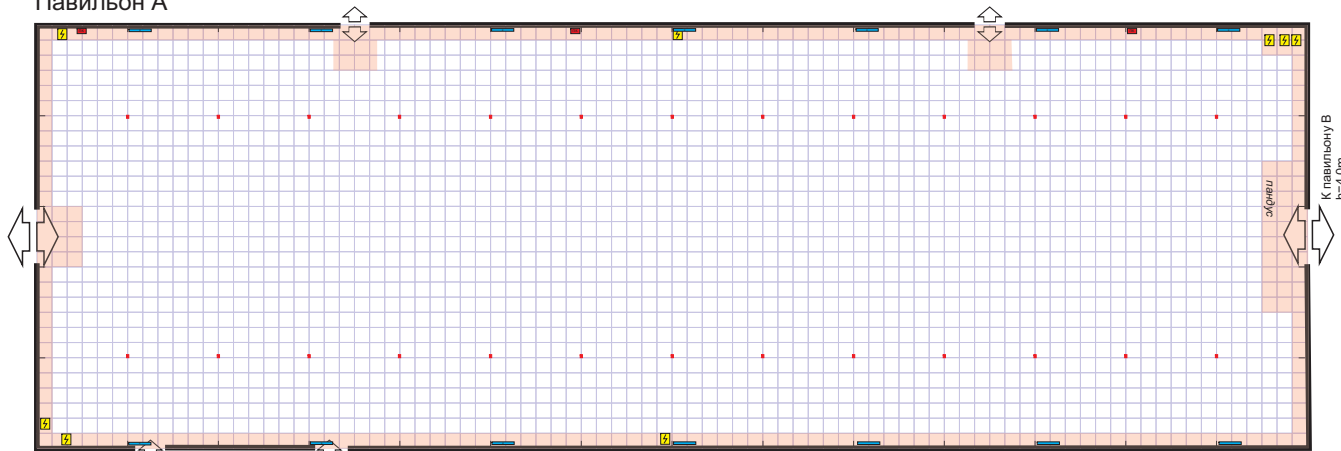

Павильон В



Павильон С

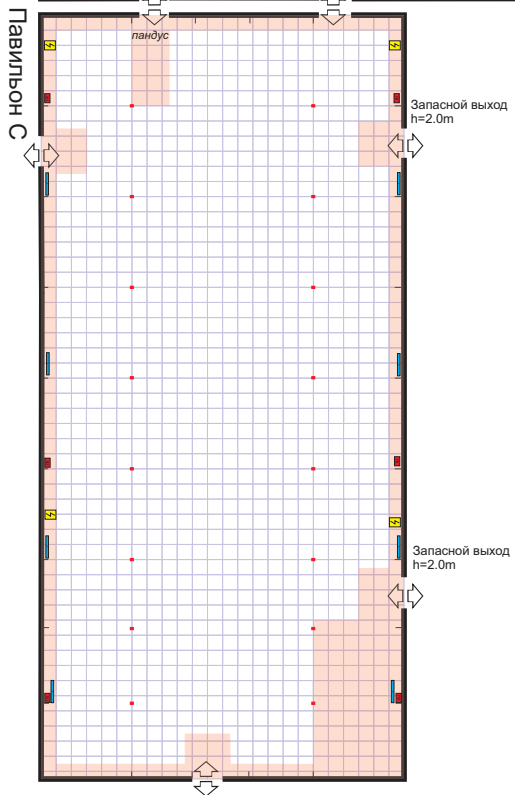


МАСШТАБ (М):  
0 5 10

Технические характеристики павильона:  
Высота застройки согласно разрезу павильона


Нагрузка на пол 500 kg/m<sup>2</sup>

Условные обозначения:

Не застраиваемая зона Эл. щит Пожарный кран Кондиционер Колонна 150 x 200

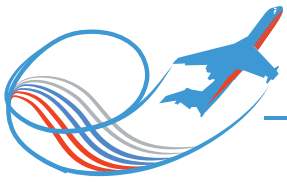


## ТОРЦЕВОЙ РАЗРЕЗ ПАВИЛЬОНА А и В

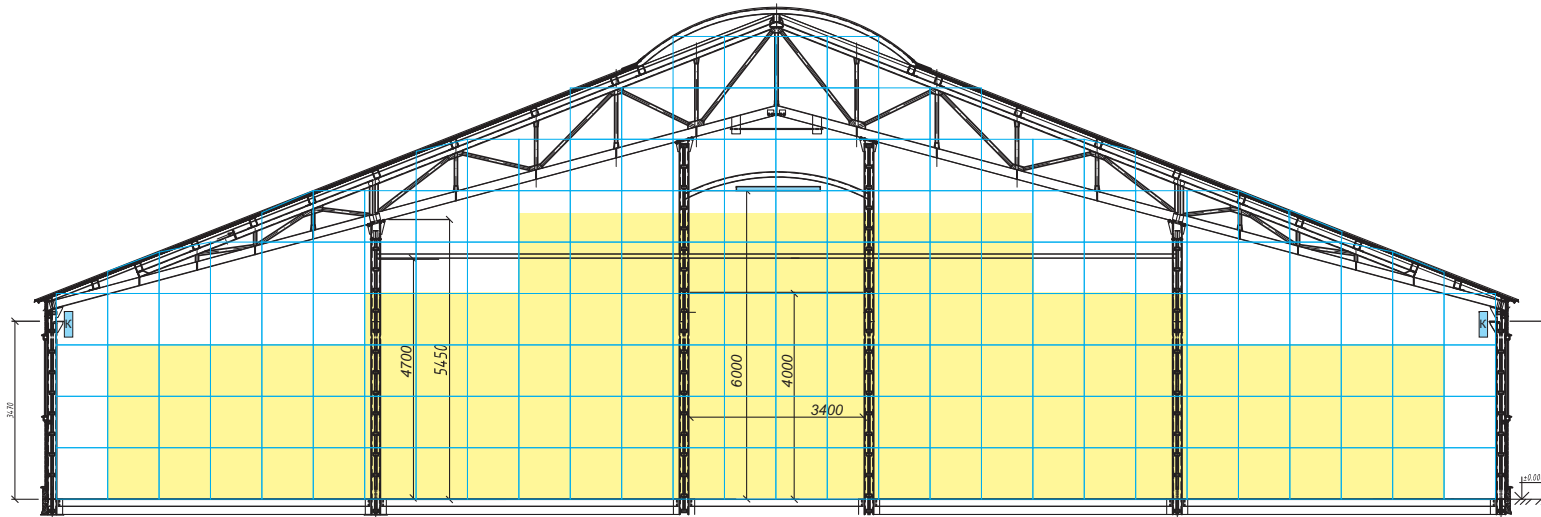

ЗОНА ЗАСТРОЙКИ СТЕНДОВ С УЧЕТОМ ПОДВЕСОВ

1 x 1 м

## ТОРЦЕВОЙ РАЗРЕЗ ПАВИЛЬОНА С

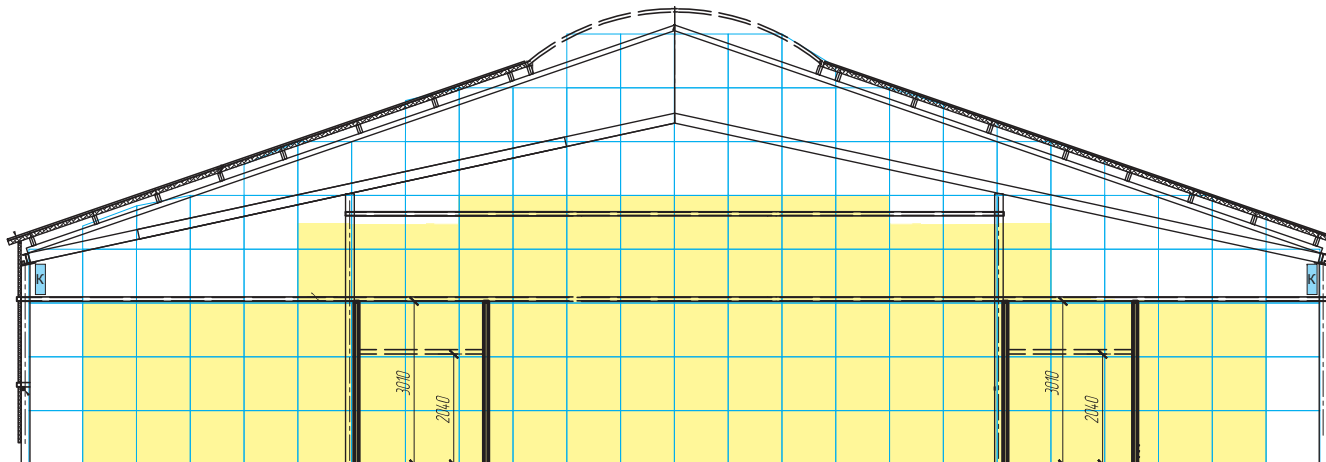

ЗОНА ЗАСТРОЙКИ СТЕНДОВ С УЧЕТОМ ПОДВЕСОВ

1 x 1 м